


LAYOUT DI CANTIERE - PLANIMETRIA GENERALE - SCALA 1:200

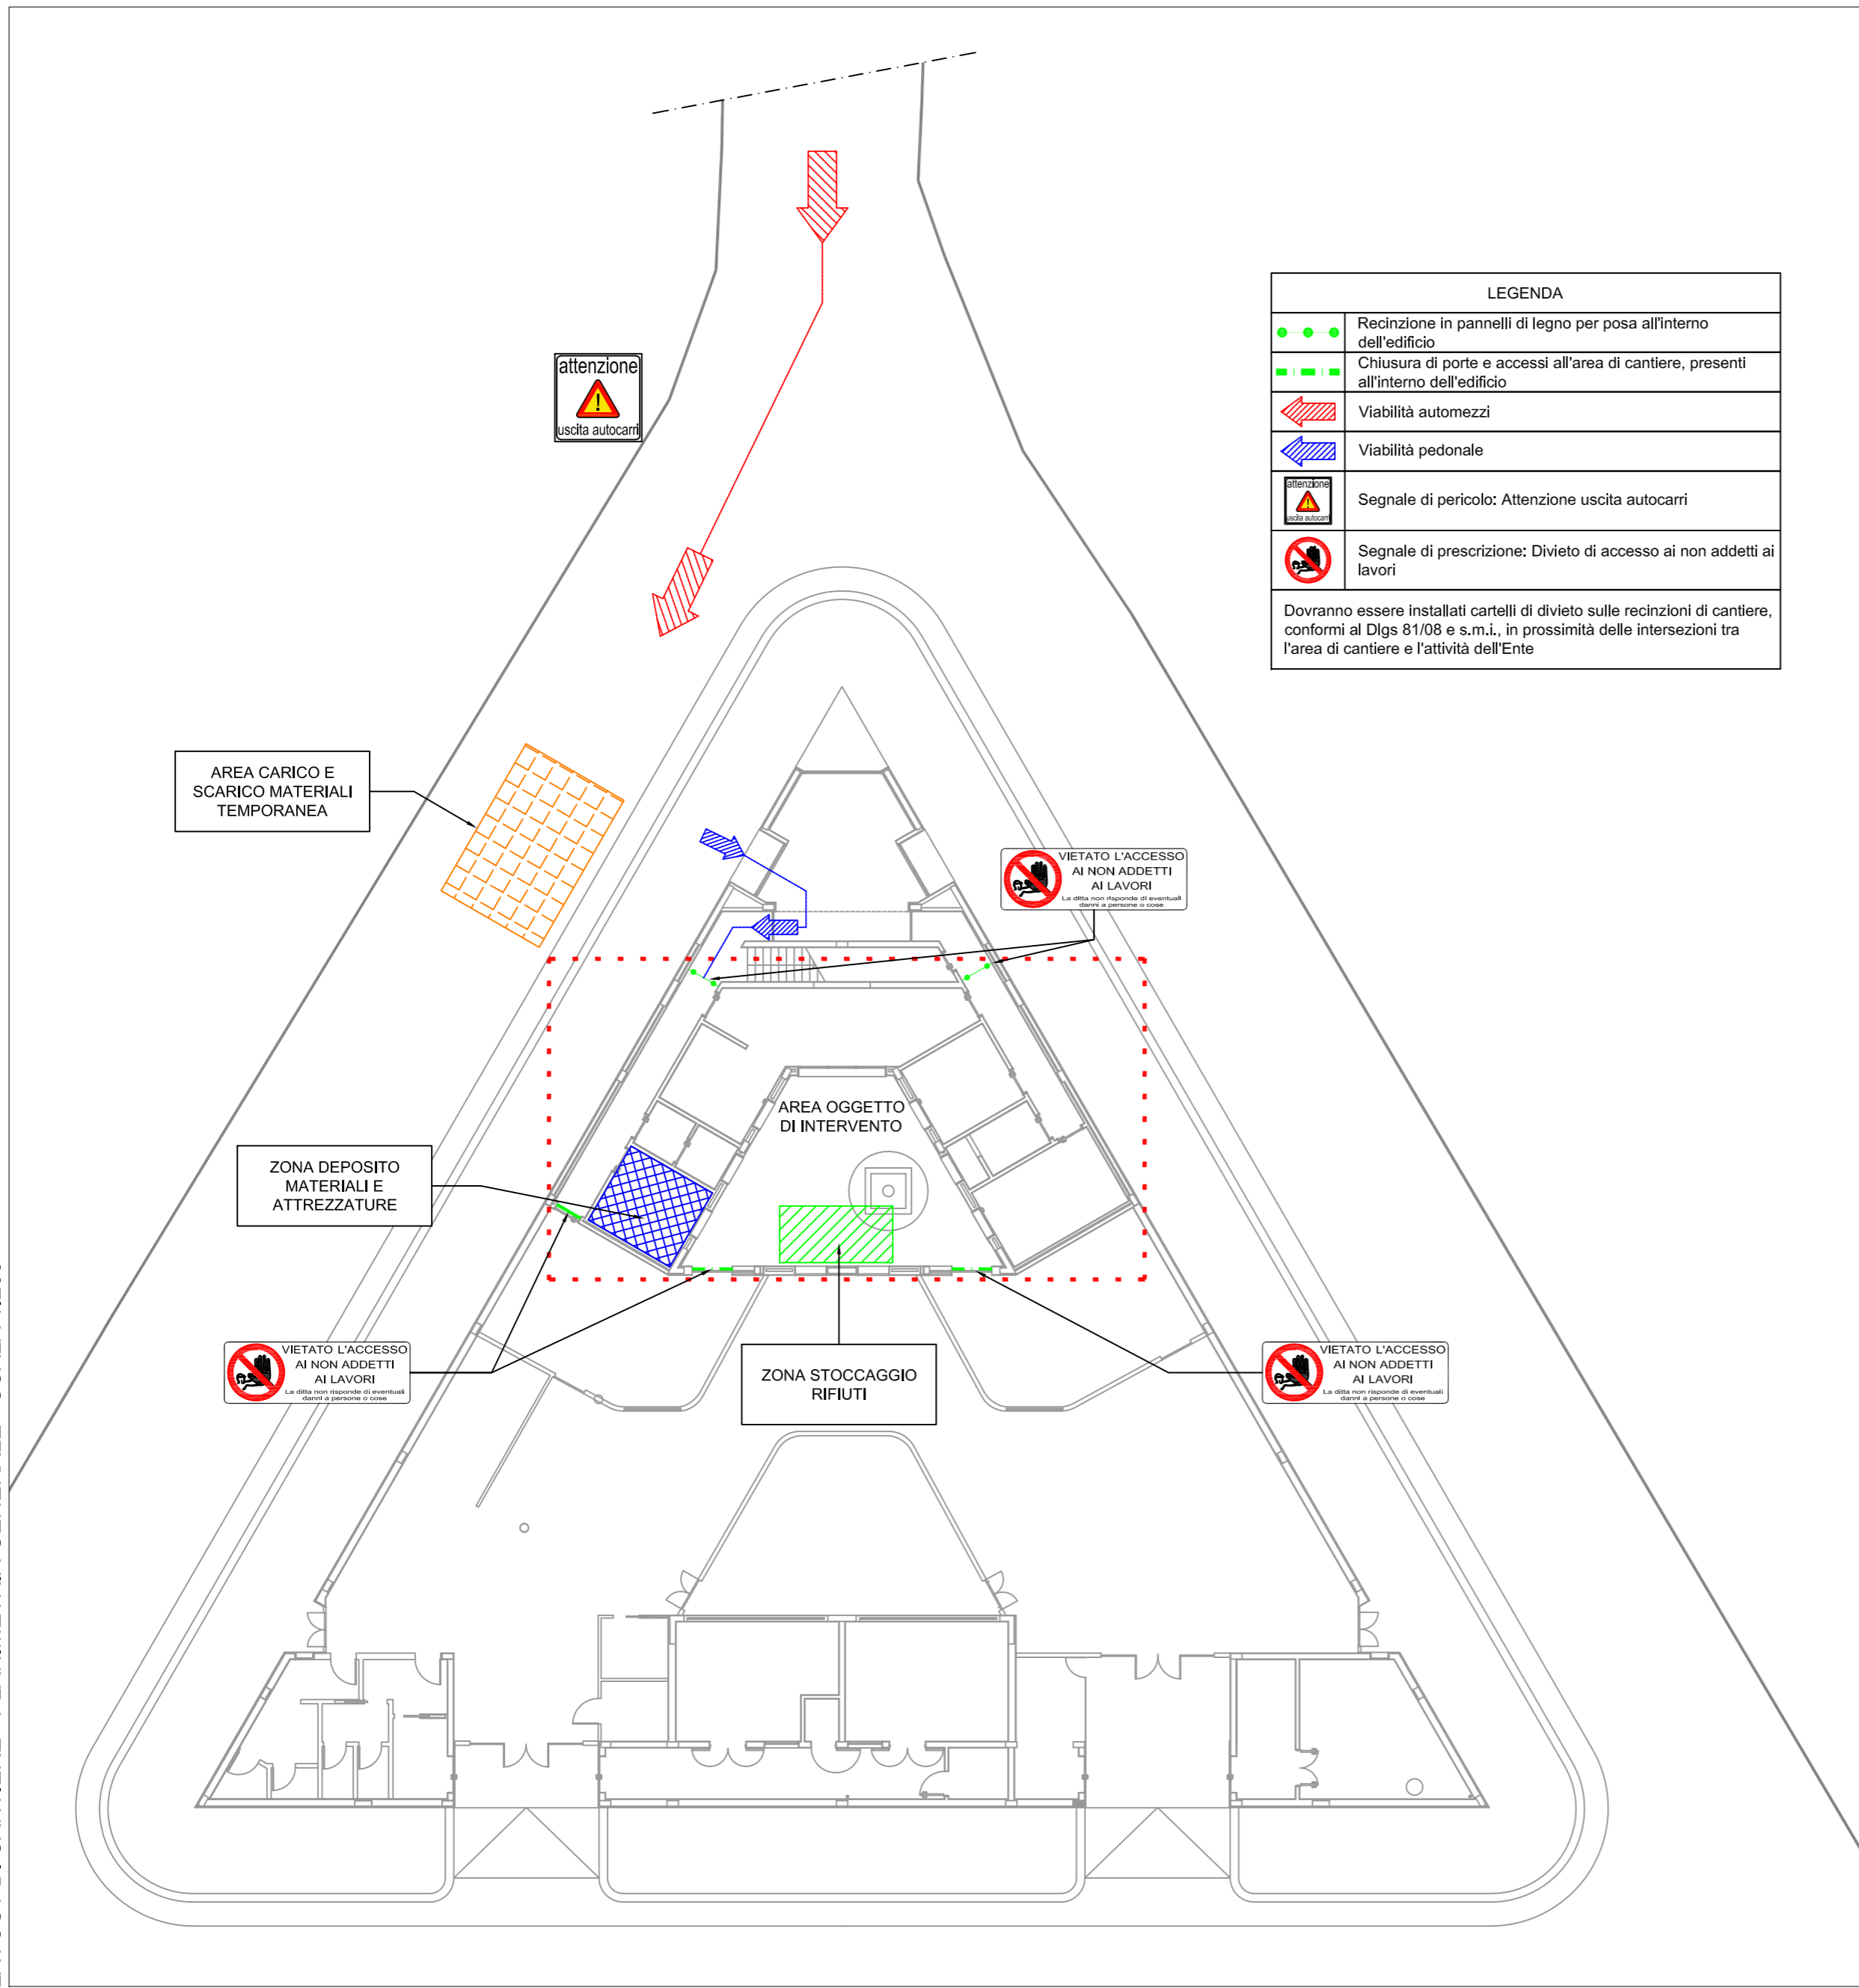

LEGENDA	
	Recinzione in pannelli di legno per posa all'interno dell'edificio
	Chiusura di porte e accessi all'area di cantiere, presenti all'interno dell'edificio
	Viabilità automezzi
	Viabilità pedonale
	Segnale di pericolo: Attenzione uscita autocarri
	Segnale di prescrizione: Divieto di accesso ai non addetti ai lavori
Dovranno essere installati cartelli di divieto sulle recinzioni di cantiere, conformi al Dlgs 81/08 e s.m.i., in prossimità delle intersezioni tra l'area di cantiere e l'attività dell'Ente	

COMUNE DI PULA
PROVINCIA DI CAGLIARI



Sardegna Ricerche

Det. DG n° 122 del 28/01/2016
CIG Z28183AA10

PROGETTO ESECUTIVO PER I NUOVI IMPIANTI DI
CONDIZIONAMENTO DEL PARCO SCIENTIFICO, SEDE DI PULA

EDIFICIO 10

Tavola
PS-ED10

LAYOUT DI CANTIERE
PLANIMETRIA GENERALE

Scala:	1:200	data:	MARZO 2016	rev.:	0
--------	-------	-------	------------	-------	---

IL TECNICO:
INGEGNER STEFANO USAI
VIA CESARE BATTISTI 25
09031 ARBUS
TEL. 3470891835
E-MAIL: ste.usa@tiscali.it

COMMITTENTE:
SARDEGNA RICERCHE