


SEZIONE B

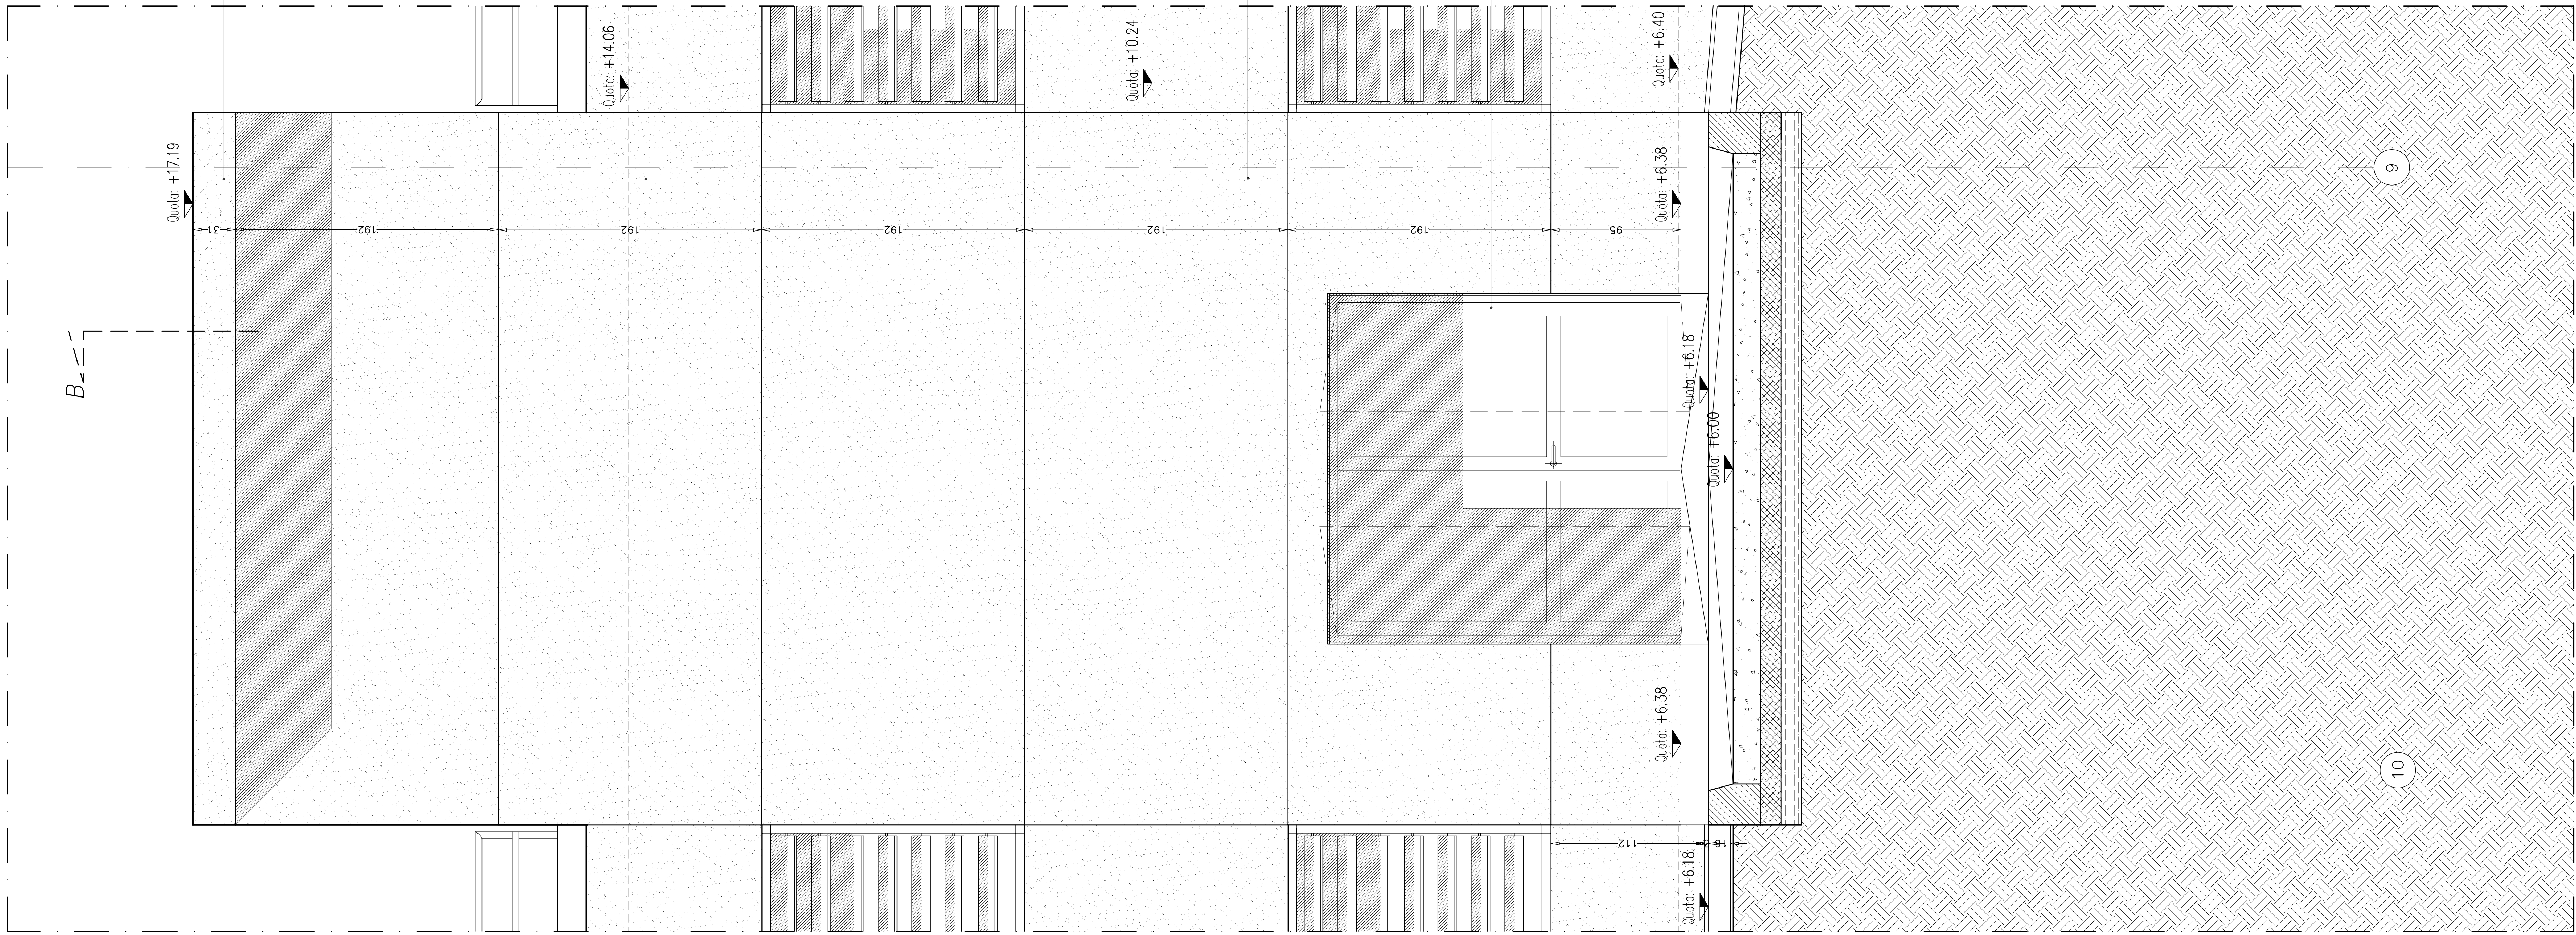

SEZIONE A

committente		Responsabile del Procedimento:	
Consorzio 21		ing. Lucio Sgheddu	
Edificio: 2, Località Piscinamanna - 09010 Pula (Cagliari)		Coordinamento:	
Telefono: 070.924322.04 - Telefax: 070.924322.03		geom. Giovanni Salvatore Lilliu	
progetto architettonico		Partners	
Gregotti Associati Studio		Augusto Cognigni	
Via Matteo Bandello 20 - 20123 Milano		Marta Gregotti	
Telefono: 02.4814141 - Telefax: 02.4814143		Architetti	
progetto strutturale			
Studio Ingegneria Abis Associati			
Via Carloforte 41 - 09123 Cagliari			
Telefono: 070.670190 - Telefax: 070.670190			
progetto impianti di condizionamento			
Manera Intertecnica S.r.l.			
Via Campofiore 21 - 37129 Verona			
Telefono: 045.8035100 - Telefax: 045.8033954			
progetto impianti elettrici e speciali			
Ing. Andrea Costaglioli			
Via Corsica 96 - 09126 Cagliari			
Telefono: 070.300481 - Telefax: 070.344462			
progetto impianti idrico sanitario, antincendio e gas tecnici			
Ing. Andrea Marras			
Via della Rimetta 148 - 09126 Cagliari			
Telefono: 070.3481659 - Telefax: 070.3481659			
progetto viabilità esterna			
Studio Associato Cocco-Trombino			
Via Pizzolo 26 - 09128 Cagliari			
Telefono: 070.454146 - Telefax: 070.454146			
progetto rete idrica loggata antincendio esterna			
Ing. Giovanni Mura			
Via S. Bartolomeo 1/B - 08015 Macomer			
Telefono: 0785.70640 - Telefax: 0785.70850			
		protocollo	
		data emissione	
		MAGGIO 2007	
Progetto Definitivo		scala	
Parco Scientifico e Tecnologico della Sardegna - Pula		1:20	
EDIFICIO B		titolo	
SEZIONE FACCIATA: INGRESSO LATERALE ASSI 9-10/A		AR-E-04	
nr.	oggetto	data	controllato
1			
2			
3			
4			