
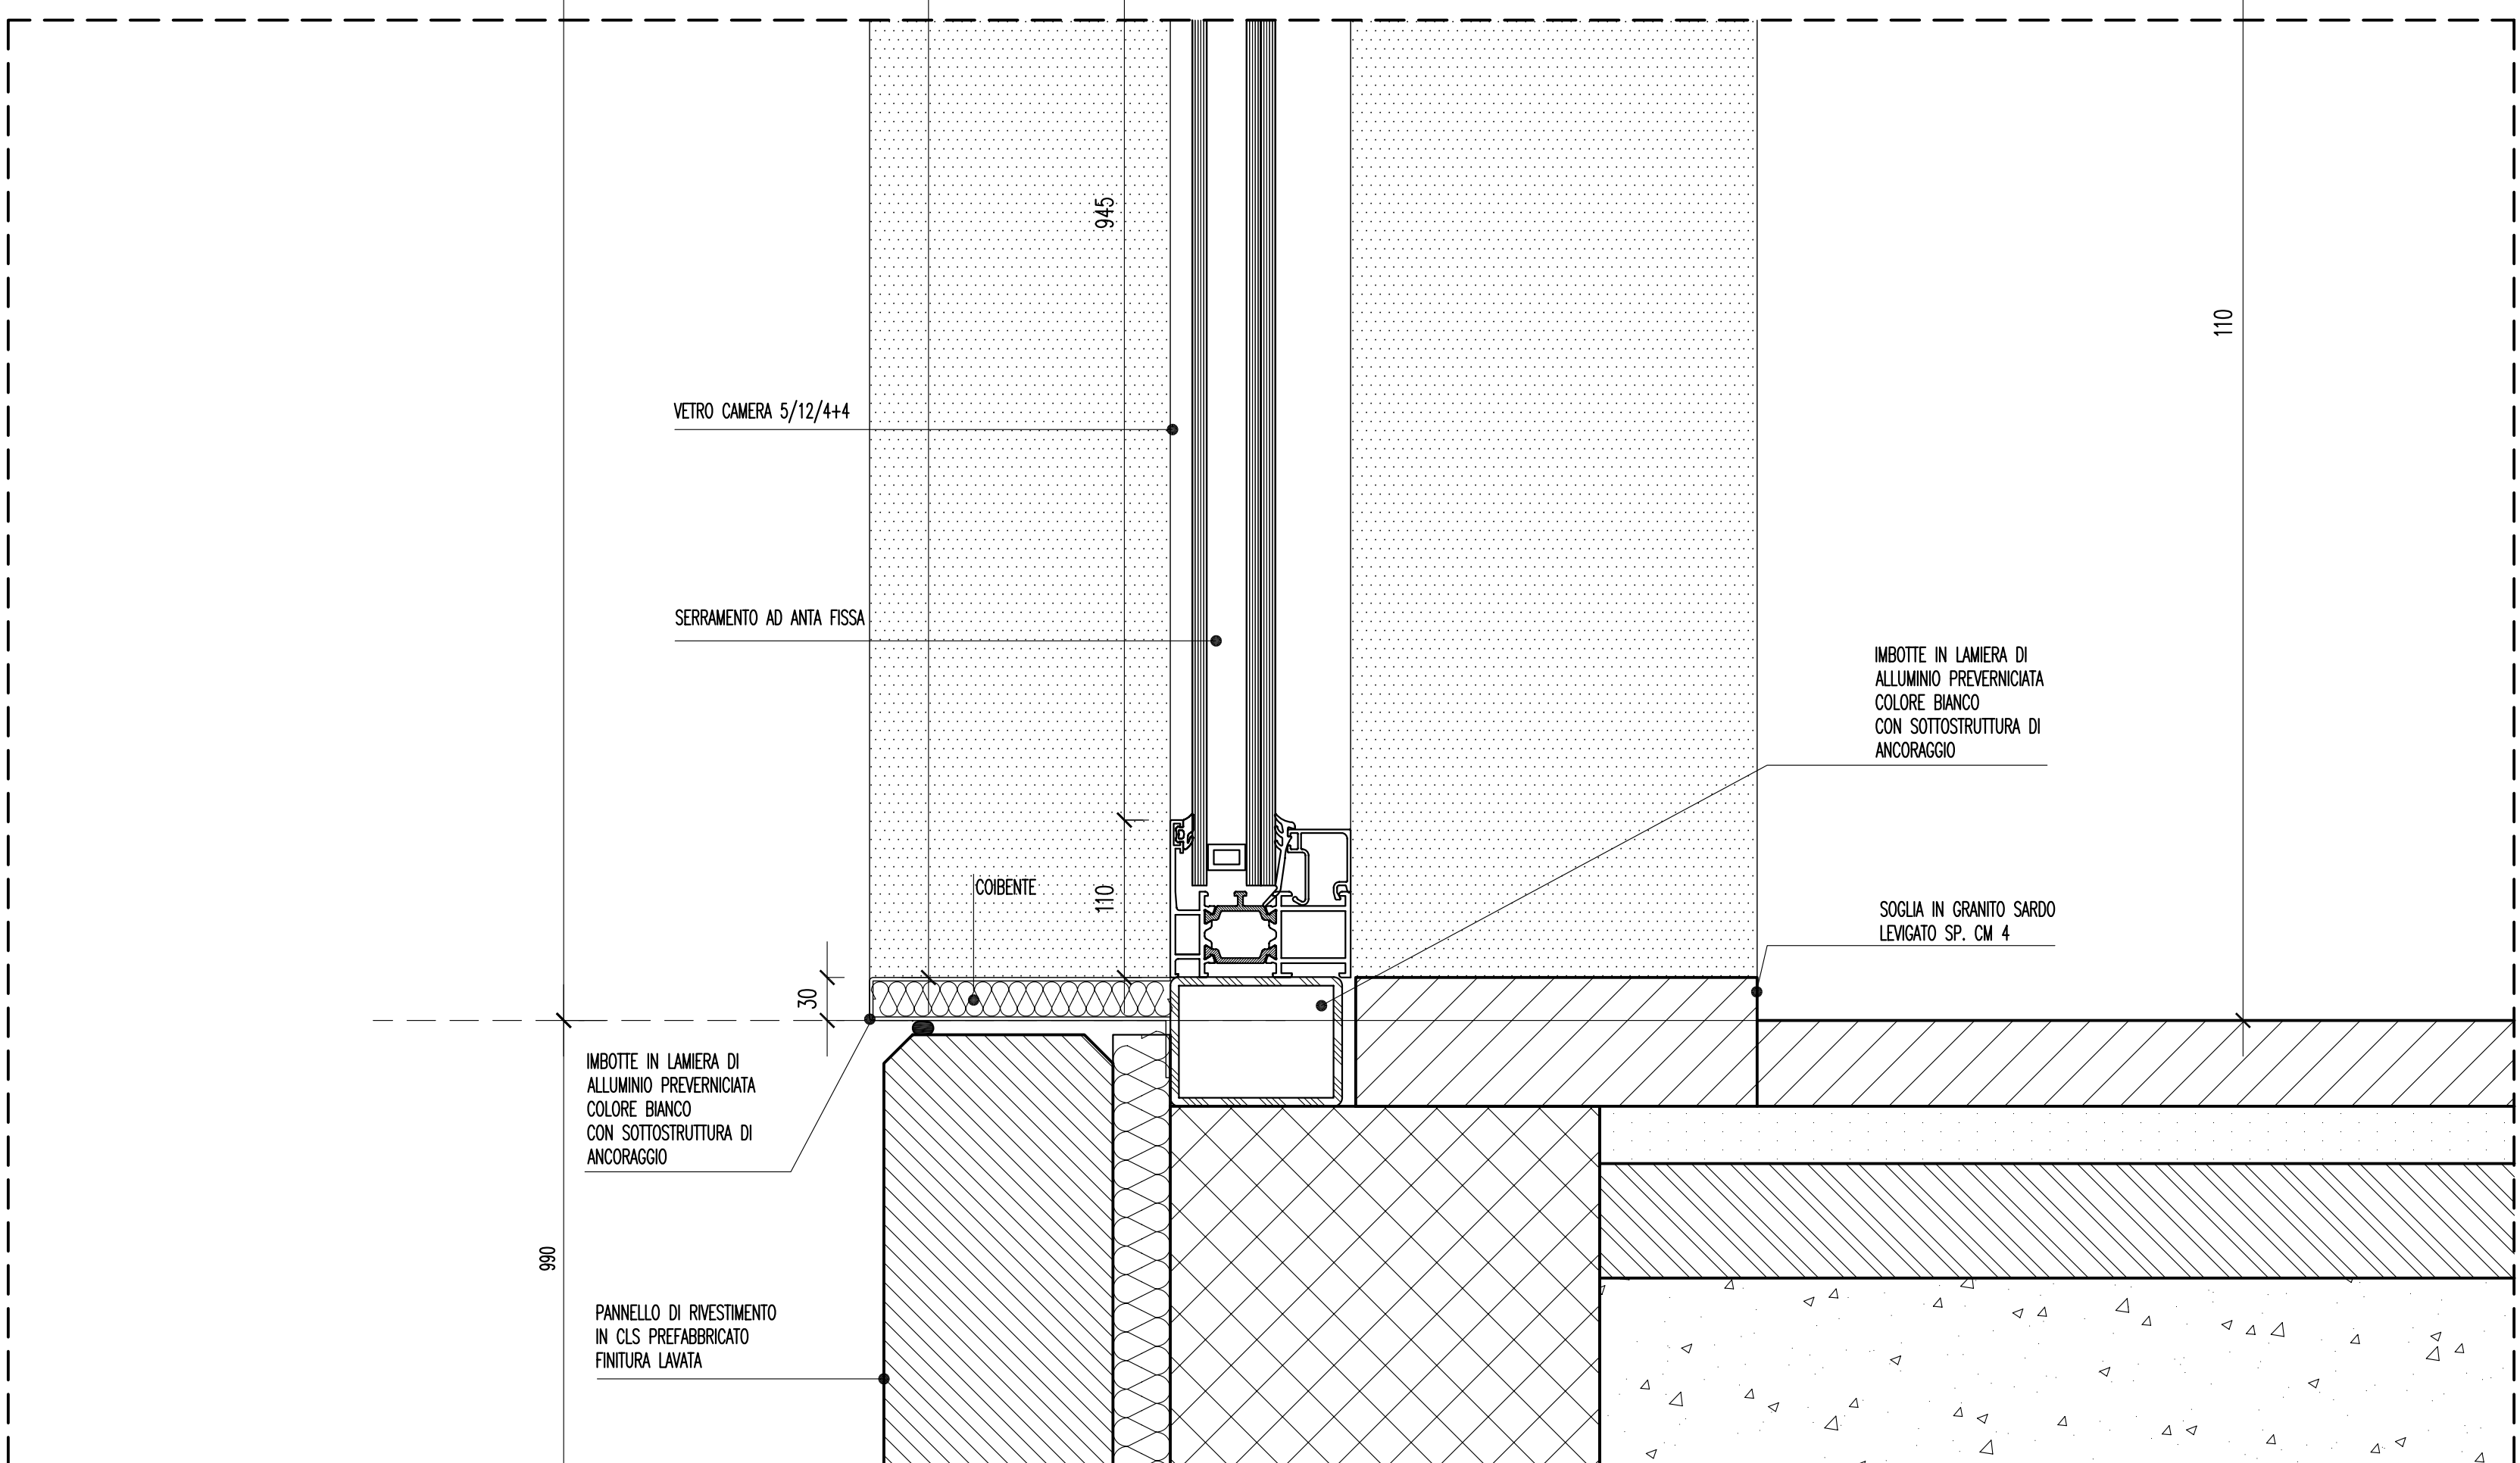
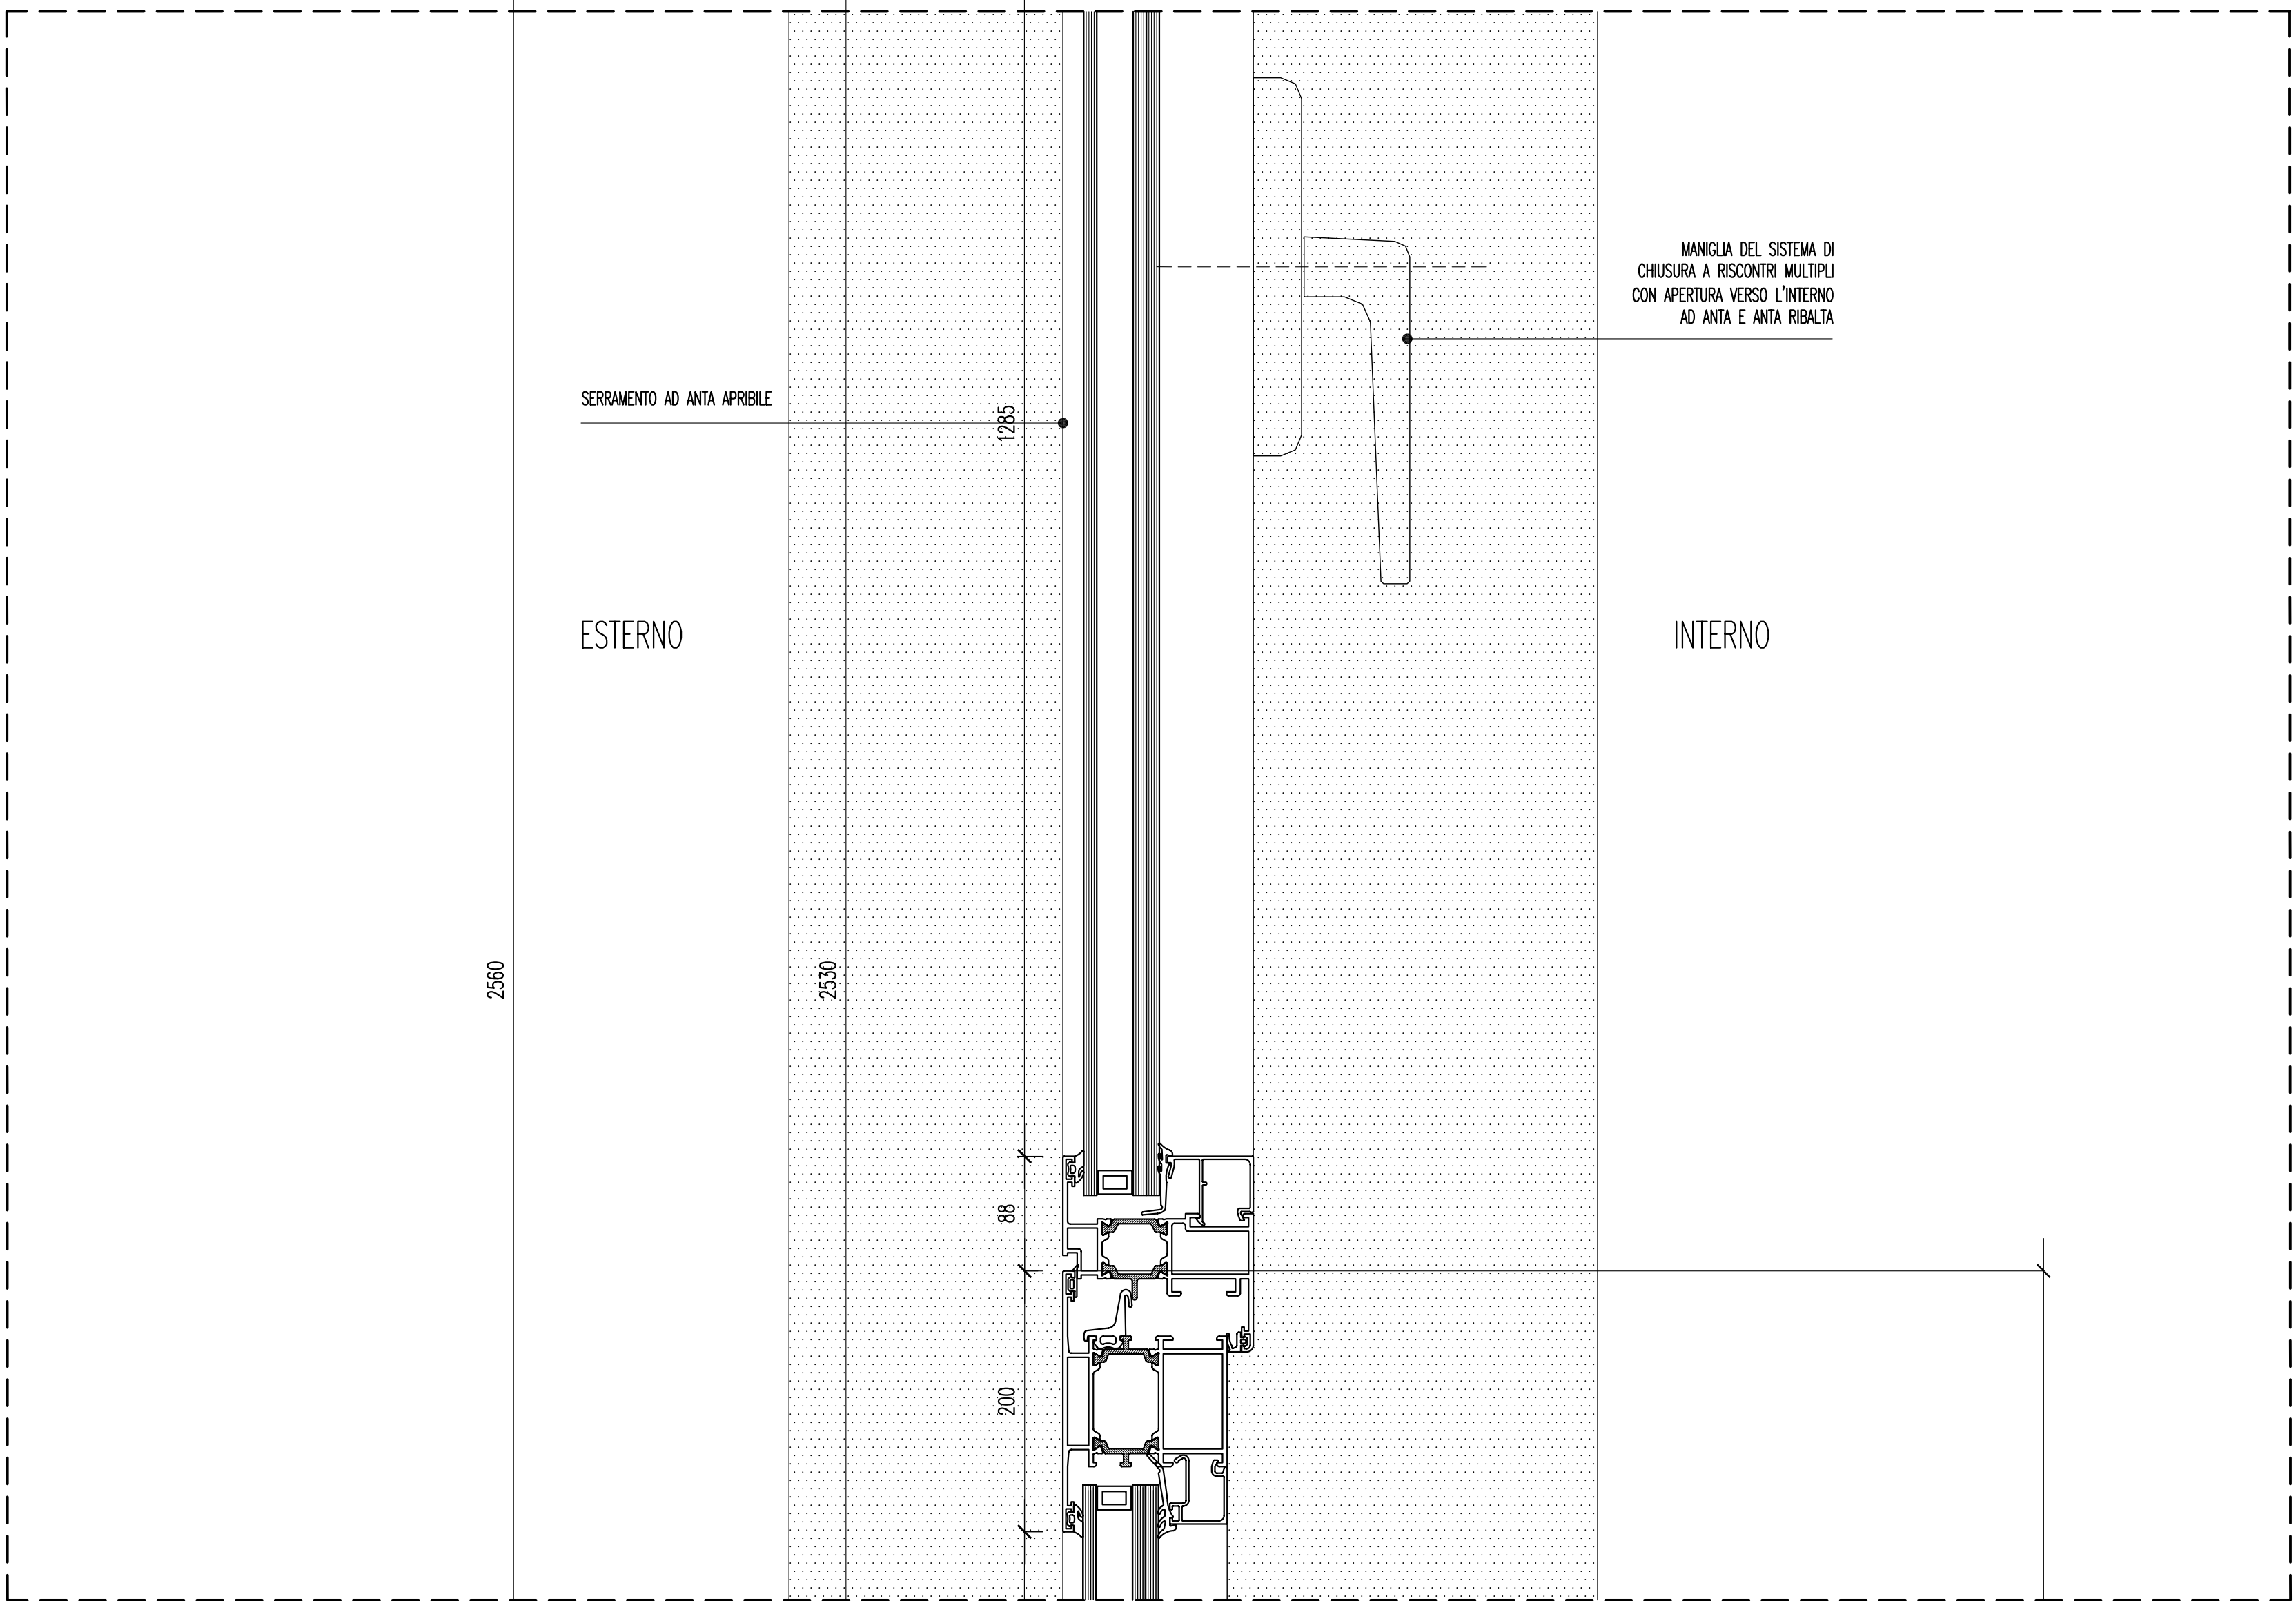
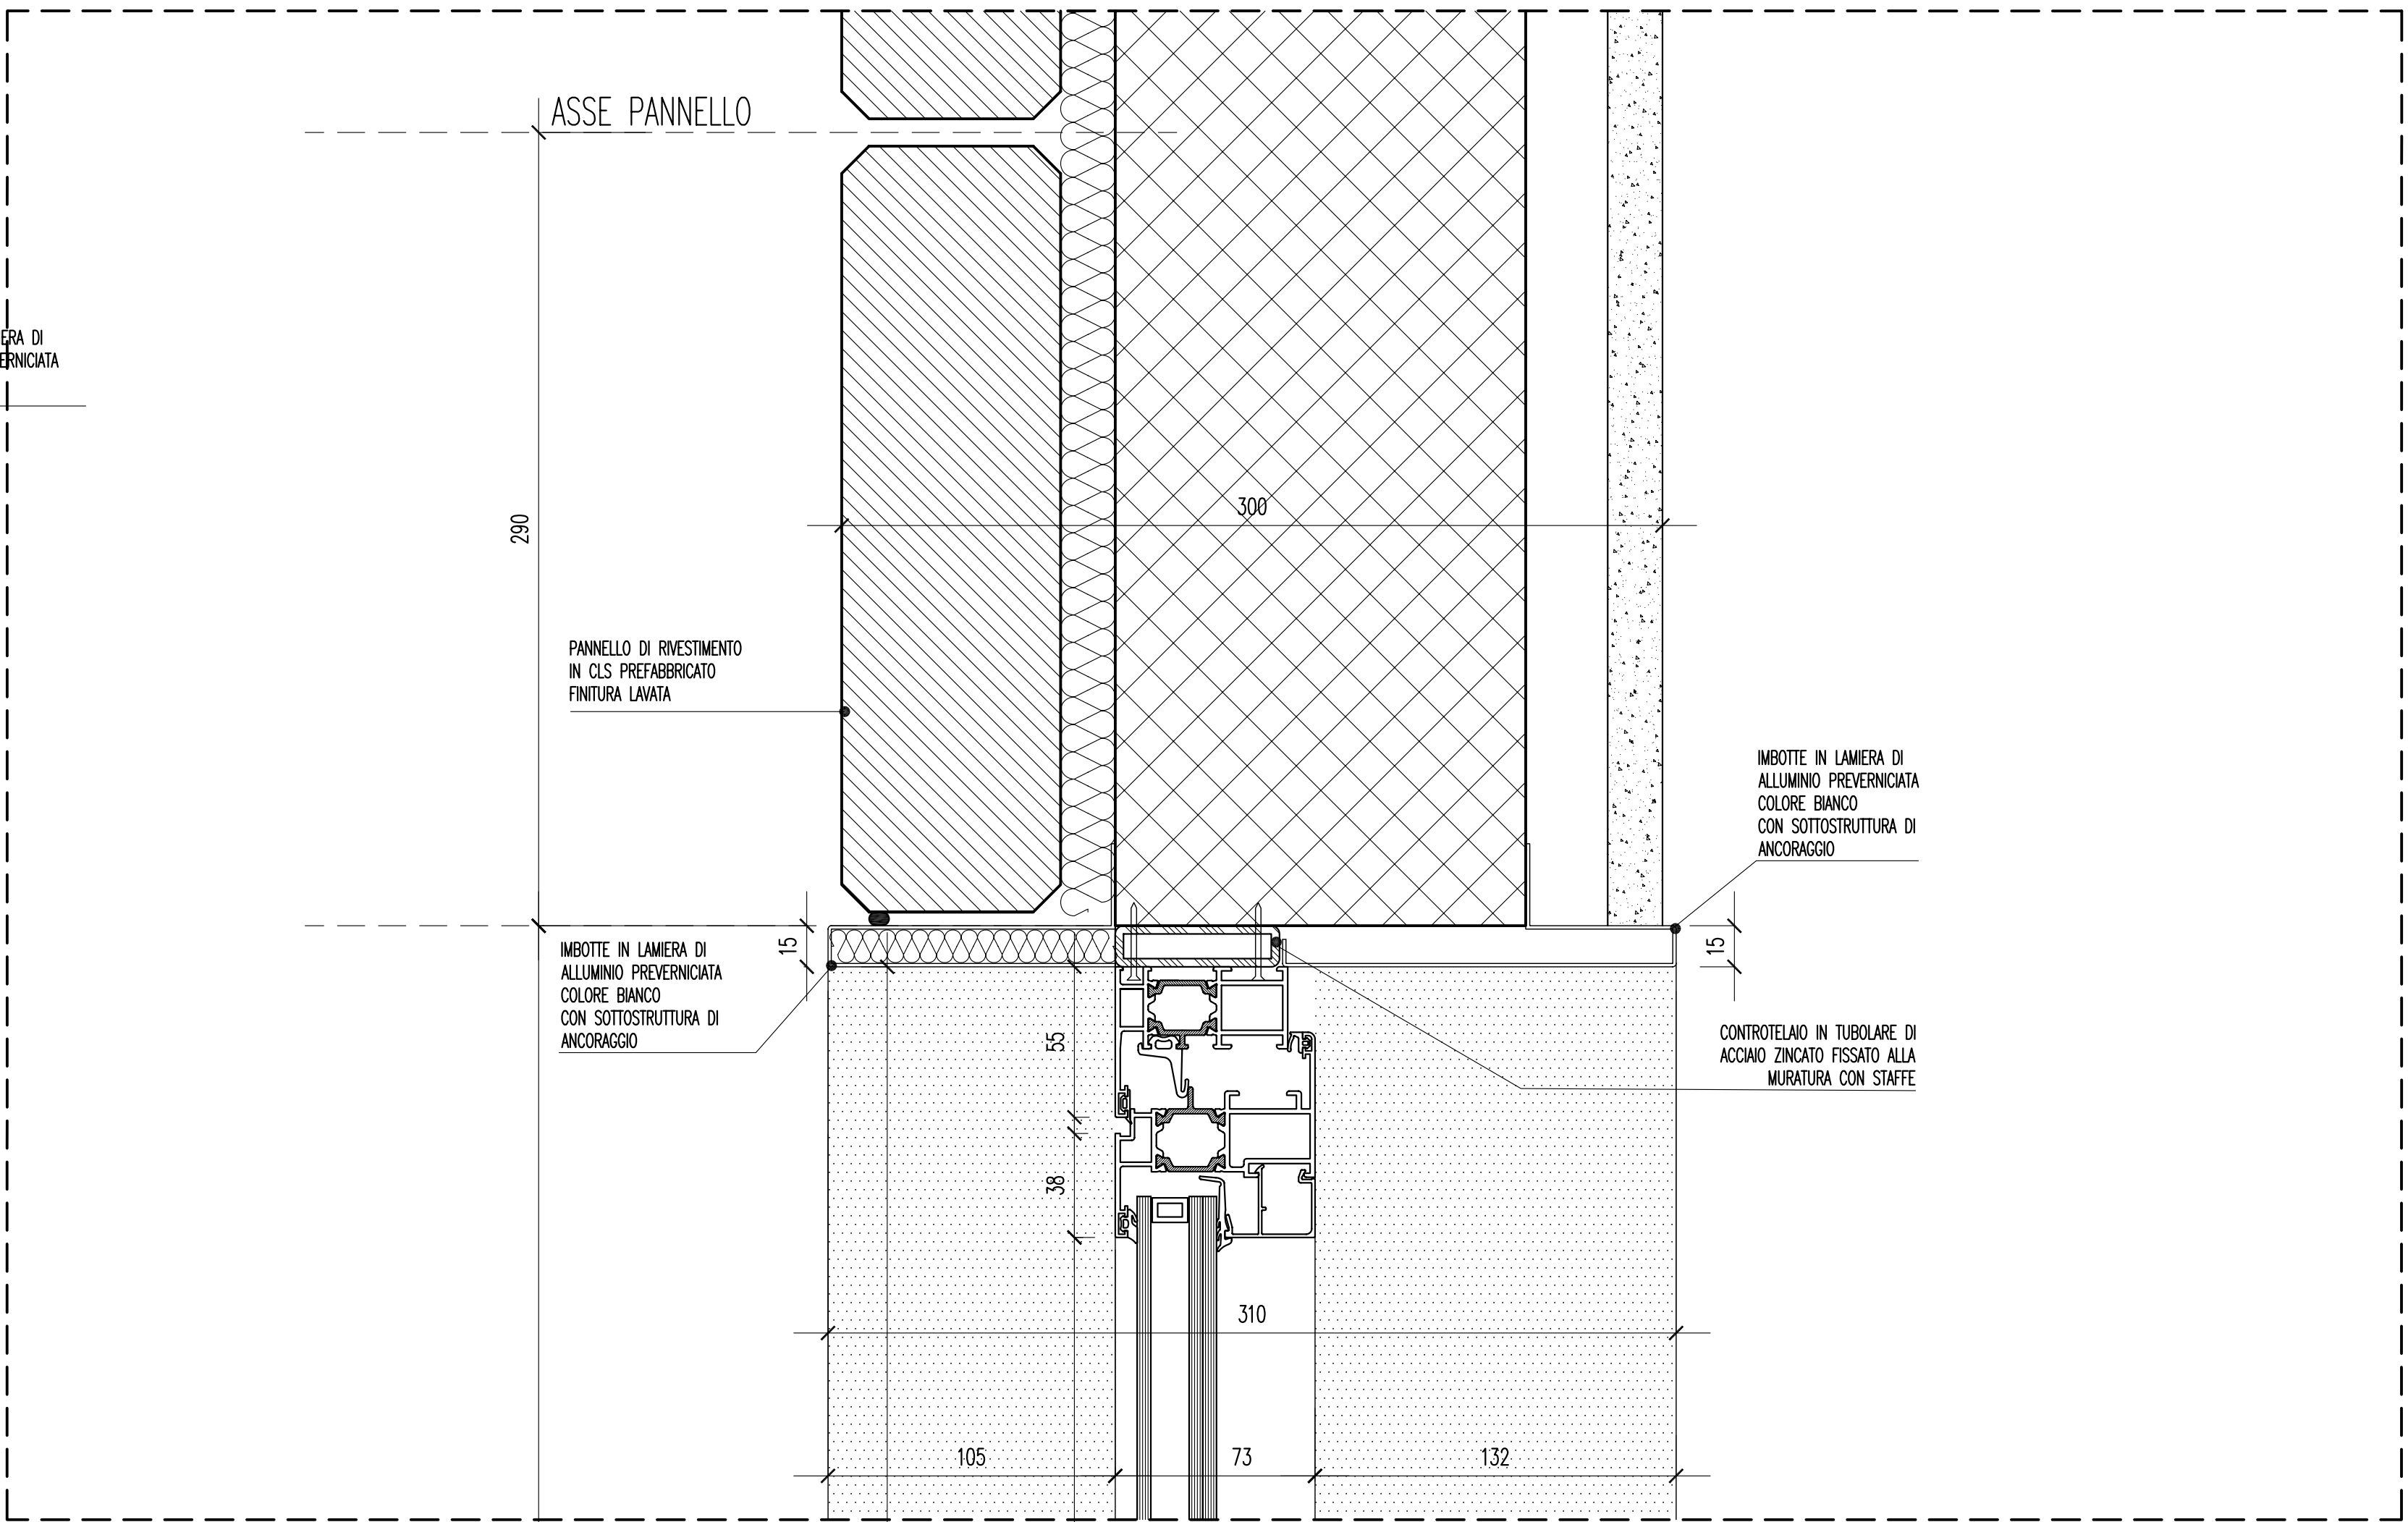


SEZIONE ORIZZONTALE

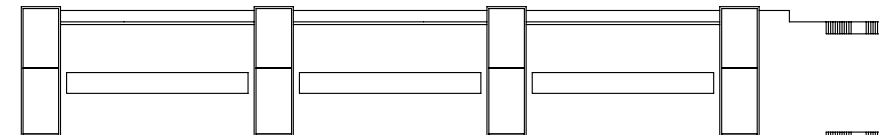

SEZIONE VERTICALE

committente <b>Consorzio 21</b> Edificio 2, Località Piscinamanna - 08010 Pula (Cagliari) Telefono: 070.924322.04 Telefax: 070.924322.03 progetto architettonico <b>Gregotti Associati Studio</b> Via Matteo Bandello 20 - 20123 Milano Telefono: 02.4814141 Telefax: 02.4814143 progetto industriale <b>Studio Ingegneria Able Associati</b> Via Carlotforte 41 - 08123 Cagliari Telefono: 070.670190 Telefax: 070.670190 progetto impianti di condizionamento <b>Manens Intertecnica S.r.l.</b> Via Campofiore 21 - 37129 Verona Telefono: 045.8036100 Telefax: 045.8033954 progetto impianti sanitari e sanitari <b>Ing. Andrea Costaglion</b> Via Corsica 96 - 08126 Cagliari Telefono: 070.300481 Telefax: 070.344462 progetto impianti sanitari, sanitari, sanitari e gas tecnici <b>Ing. Andrea Maras</b> Via della Pineta 148 - 08126 Cagliari Telefono: 070.3481659 Telefax: 070.3481659 progetto impianti sanitari e sanitari <b>Studio Associato Cocco-Trombino</b> Via Pizzolo 26 - 09128 Cagliari Telefono: 070.454148 Telefax: 070.454148 progetto impianti sanitari e sanitari <b>Ing. Giovanni Mura</b> Via C. Buttisi 1/B - 08015 Macomer Telefono: 0785.70640 Telefax: 0785.70850	Responsabile del Procedimento: Ing. Lucio Saggheddu Coordinamento: geom. Giovanni Salvatore Lillu Partners Augusto Cagnardi Vittorio Gregotti Architetti
	protocollo data emissione <b>MAGGIO 2007</b>
Progetto Definitivo Parco Scientifico e Tecnologico della Sardegna - Pula EDIFICIO 8 titolo	scala 1:2 lav. n.
<b>PARTICOLARI COSTRUTTIVI SERRAMENTO TIPO F6</b> rev. oggetto 1 2 3 4	<b>AR-M-04</b> data controllo