



1:5

D10

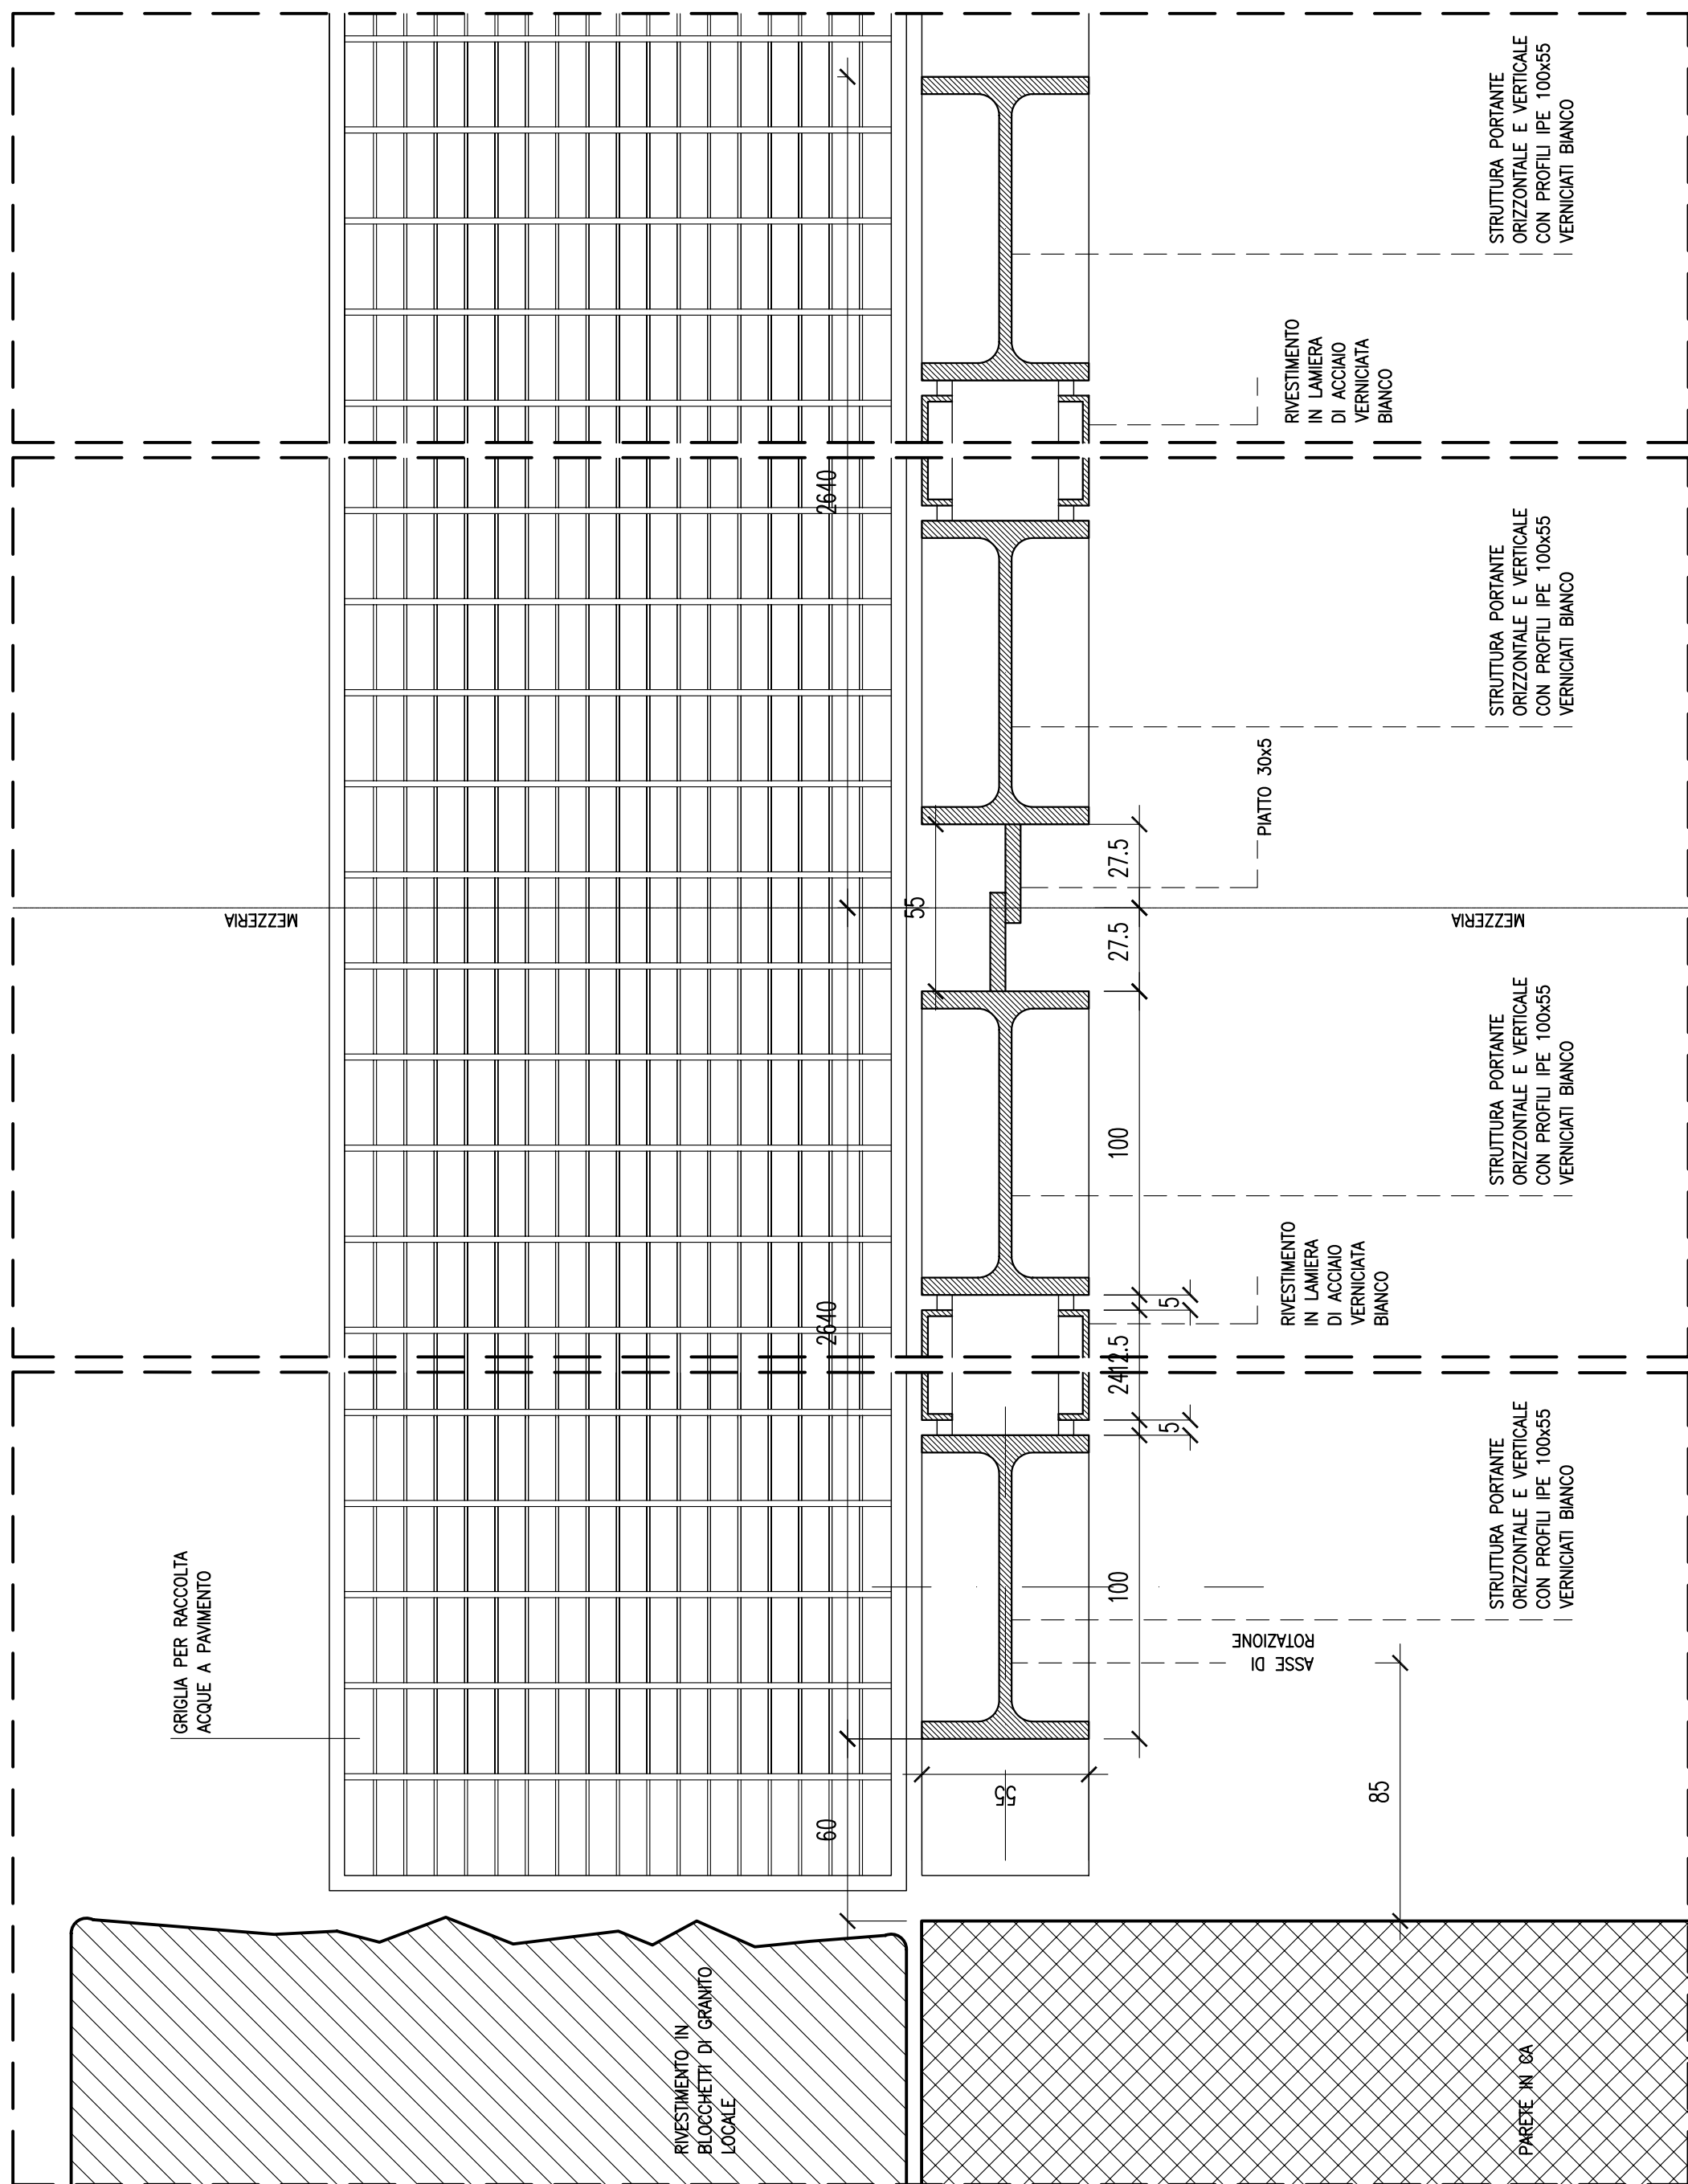


1:2

D9

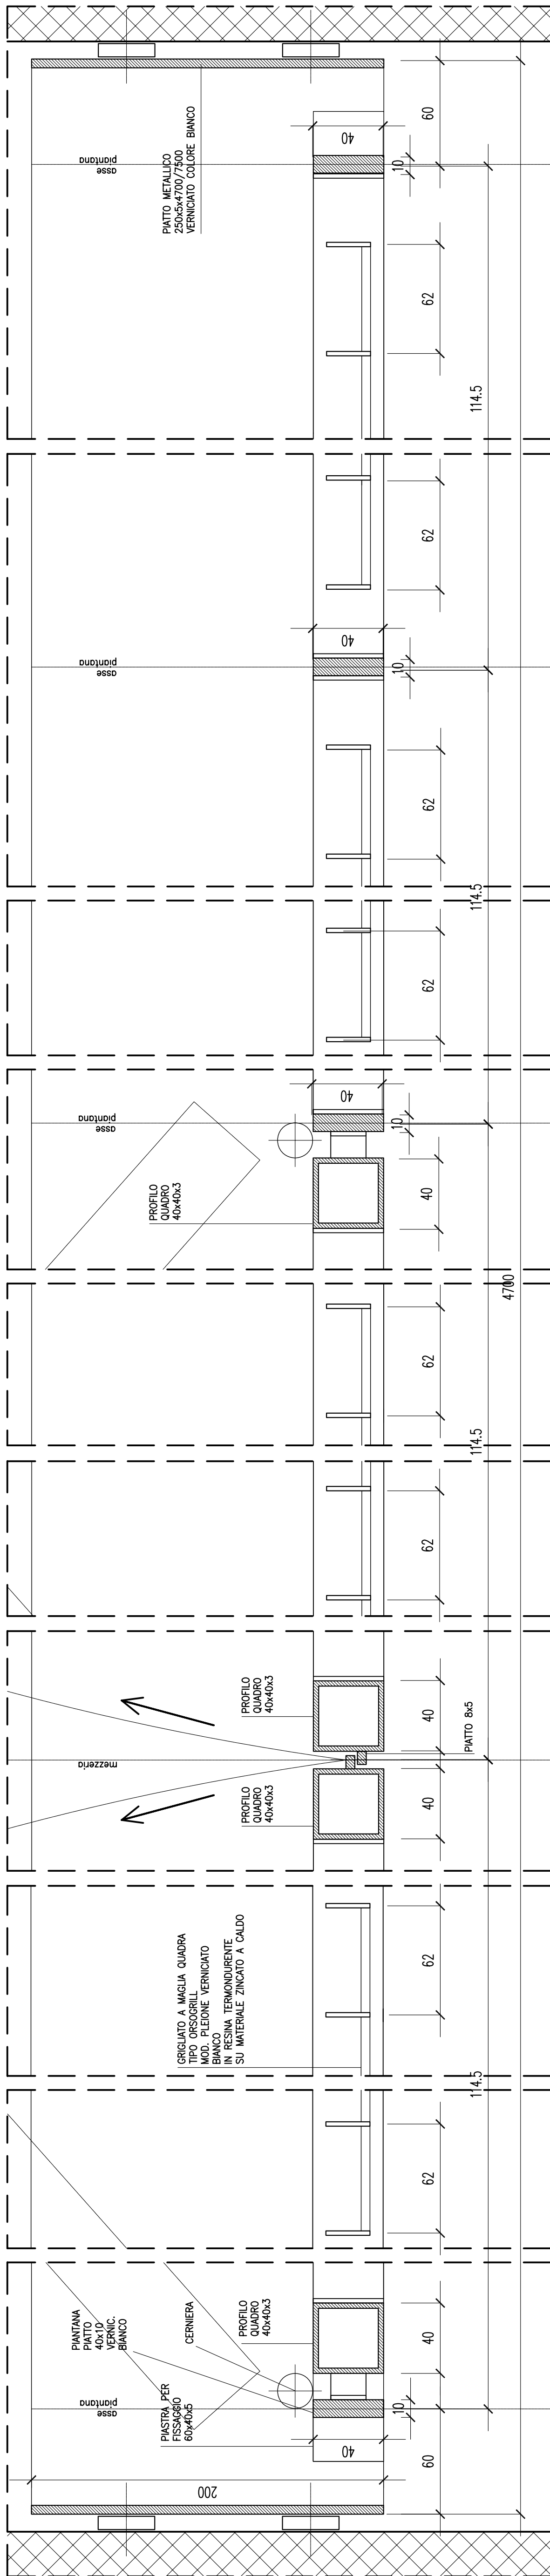


1:2

D11

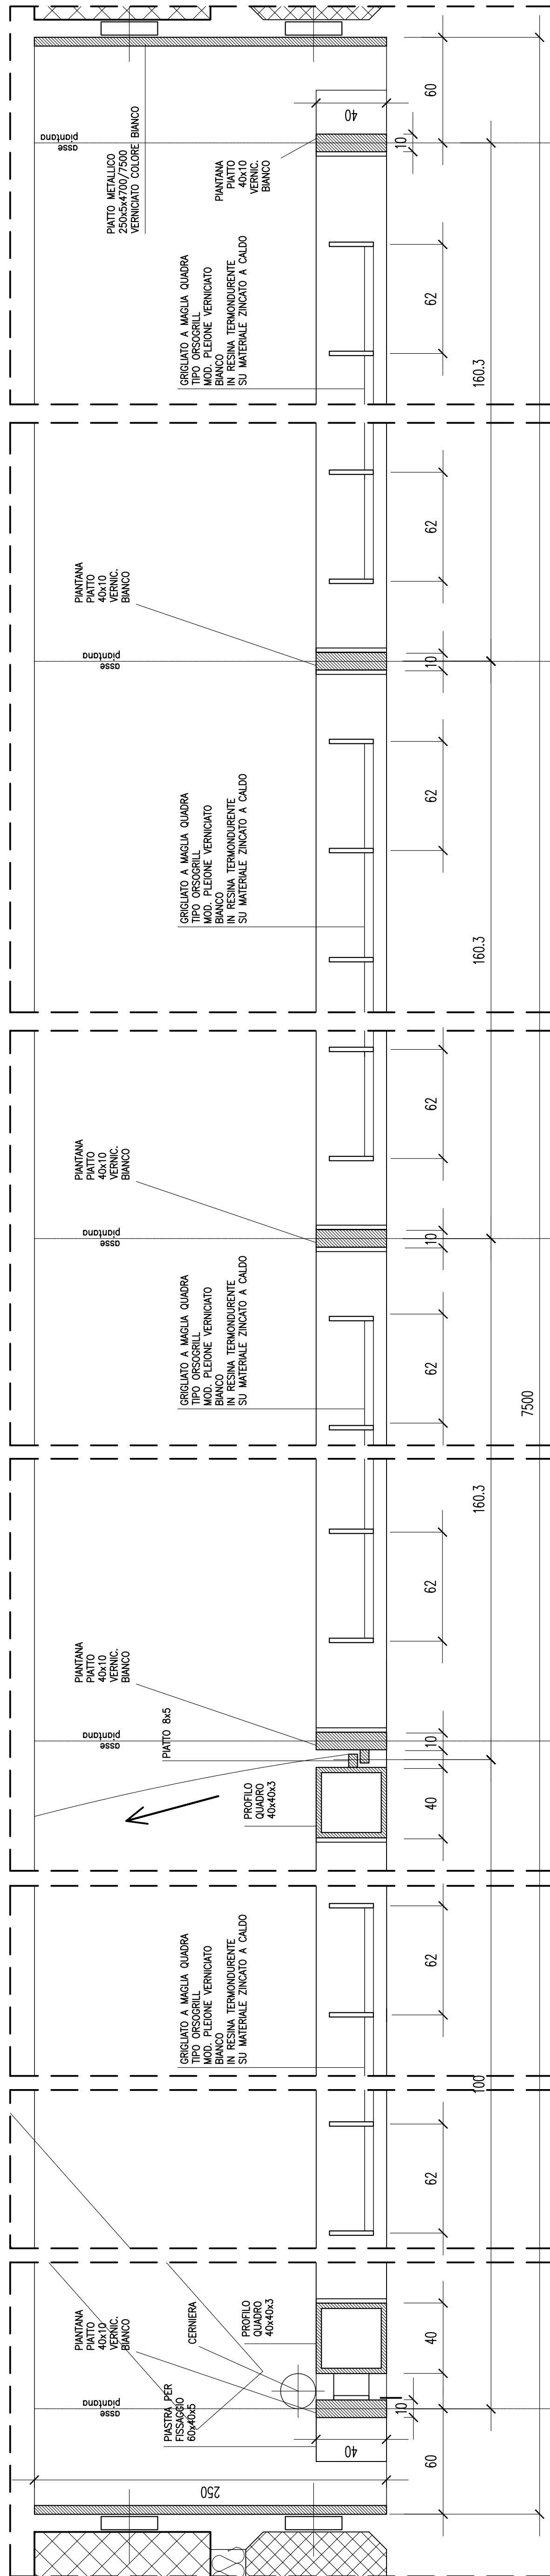


1:2

D12

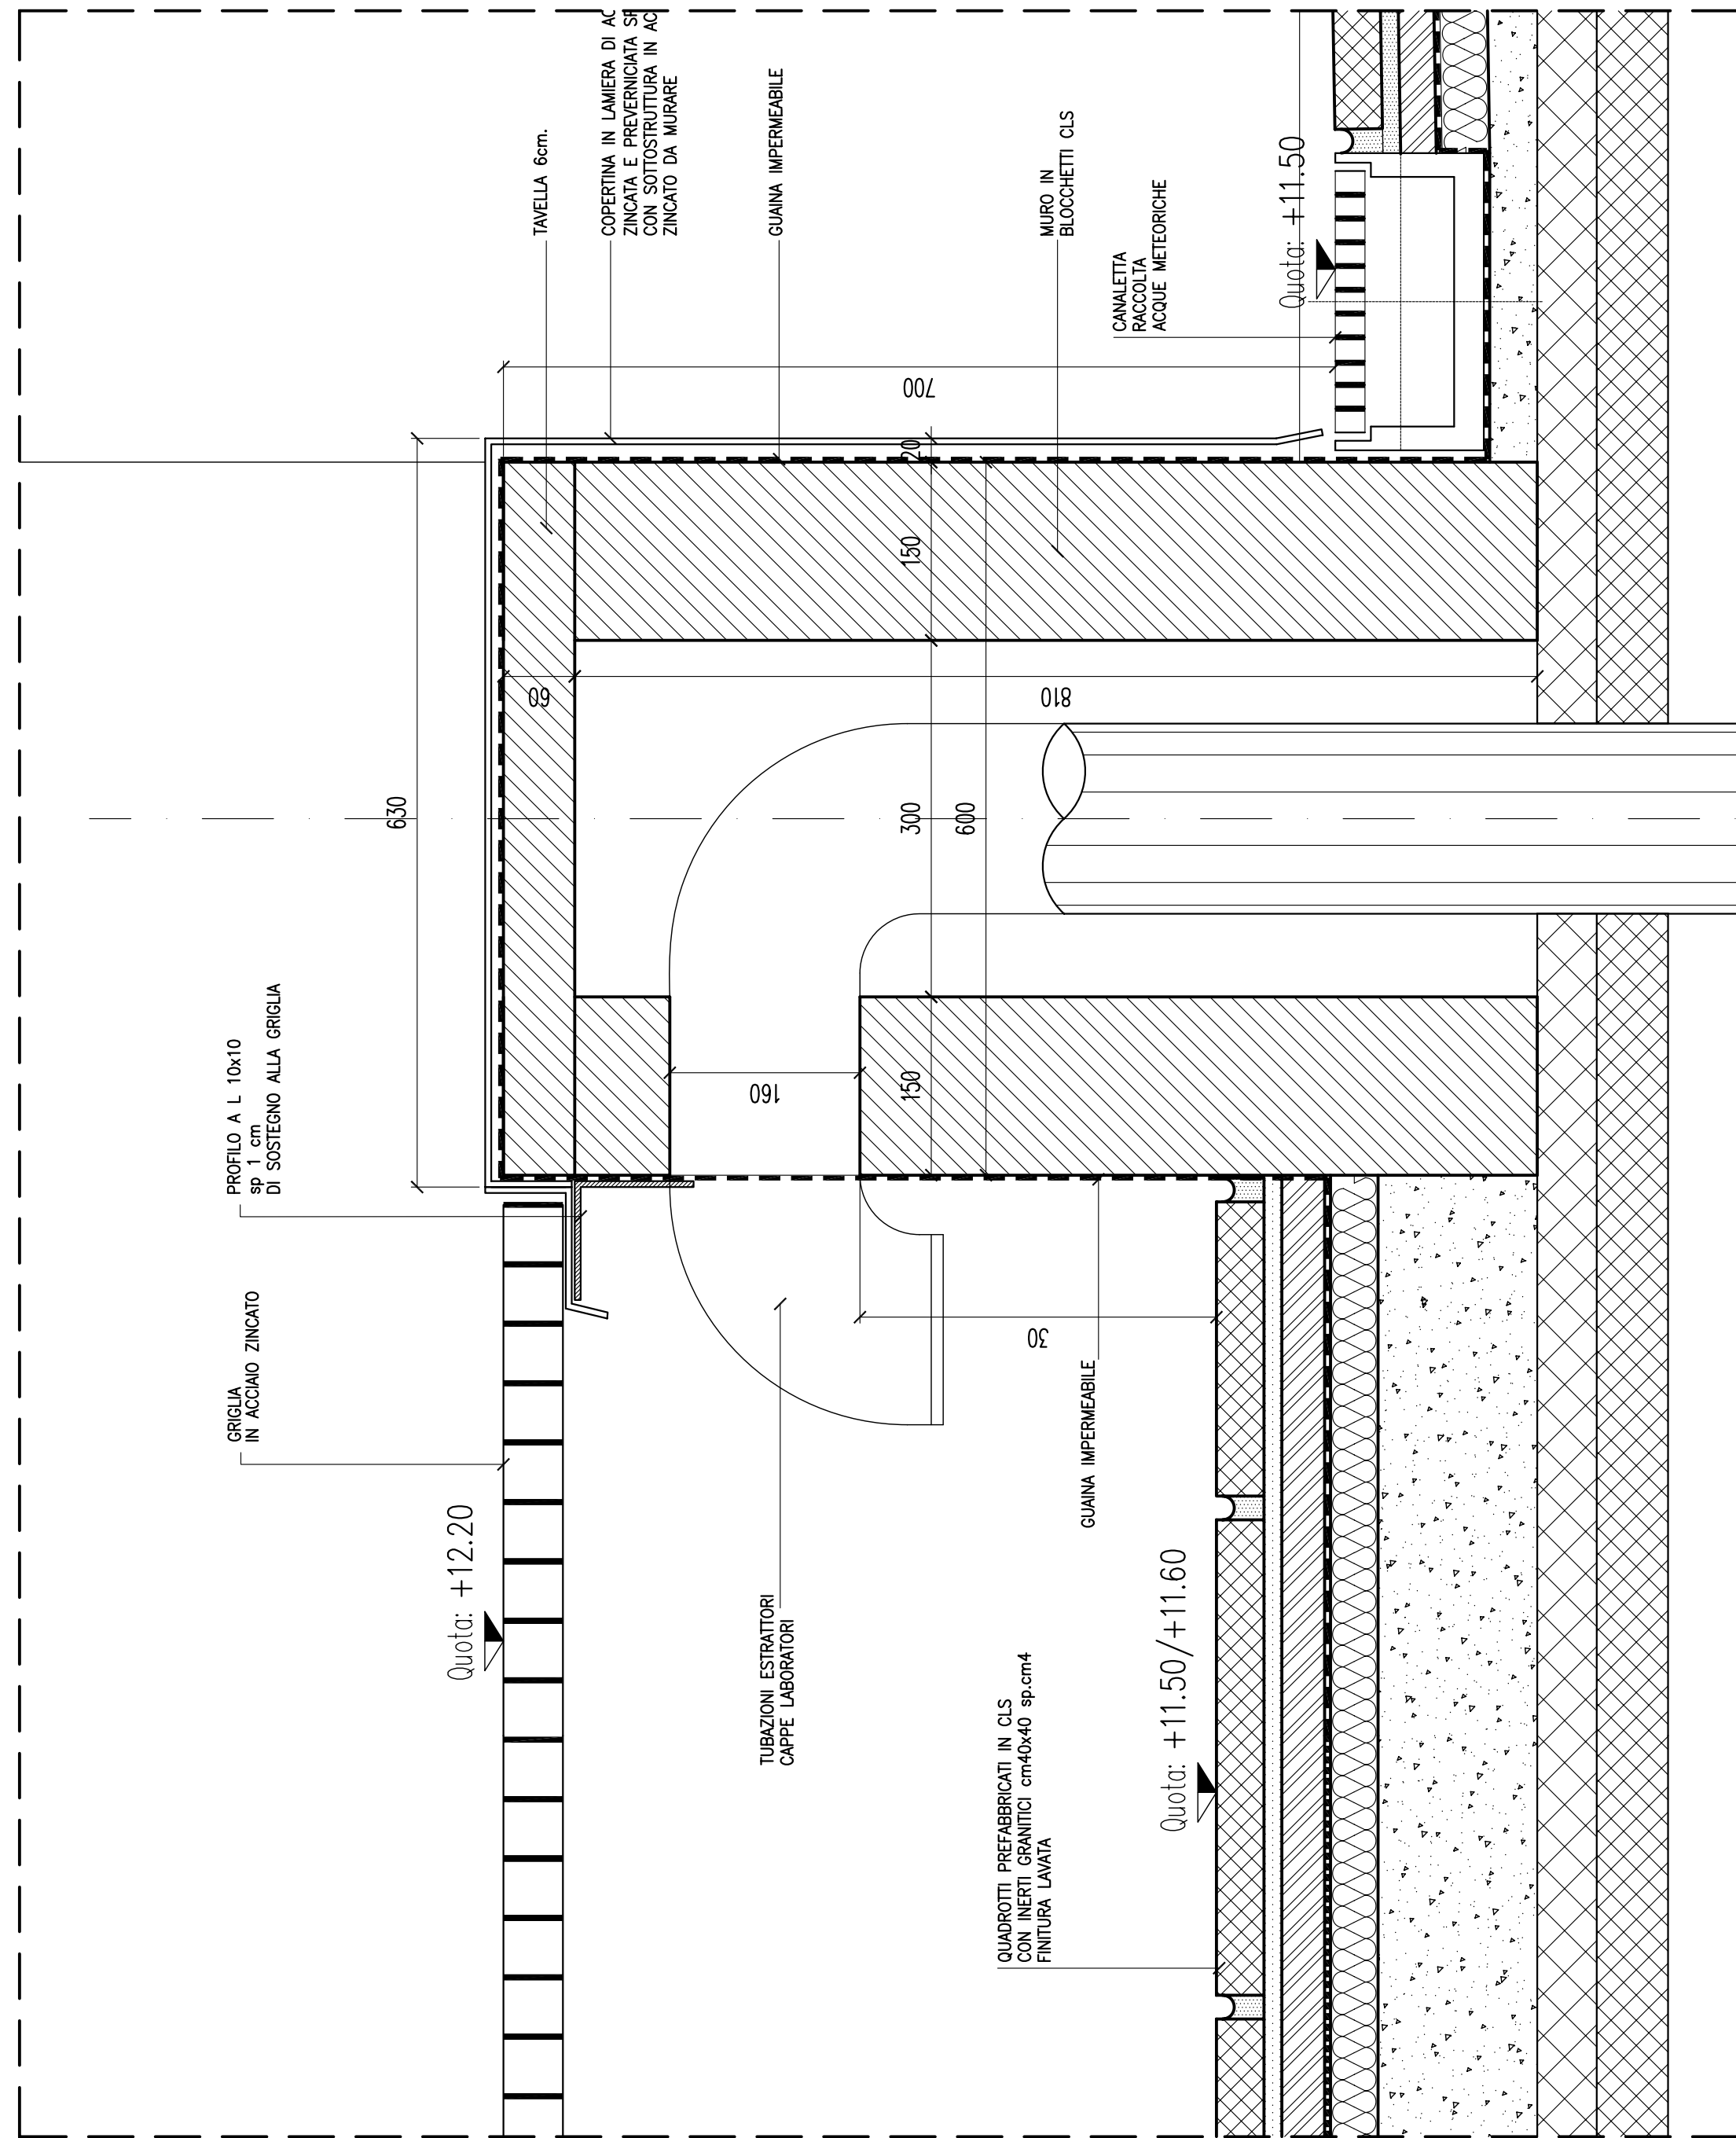

1:5

D14

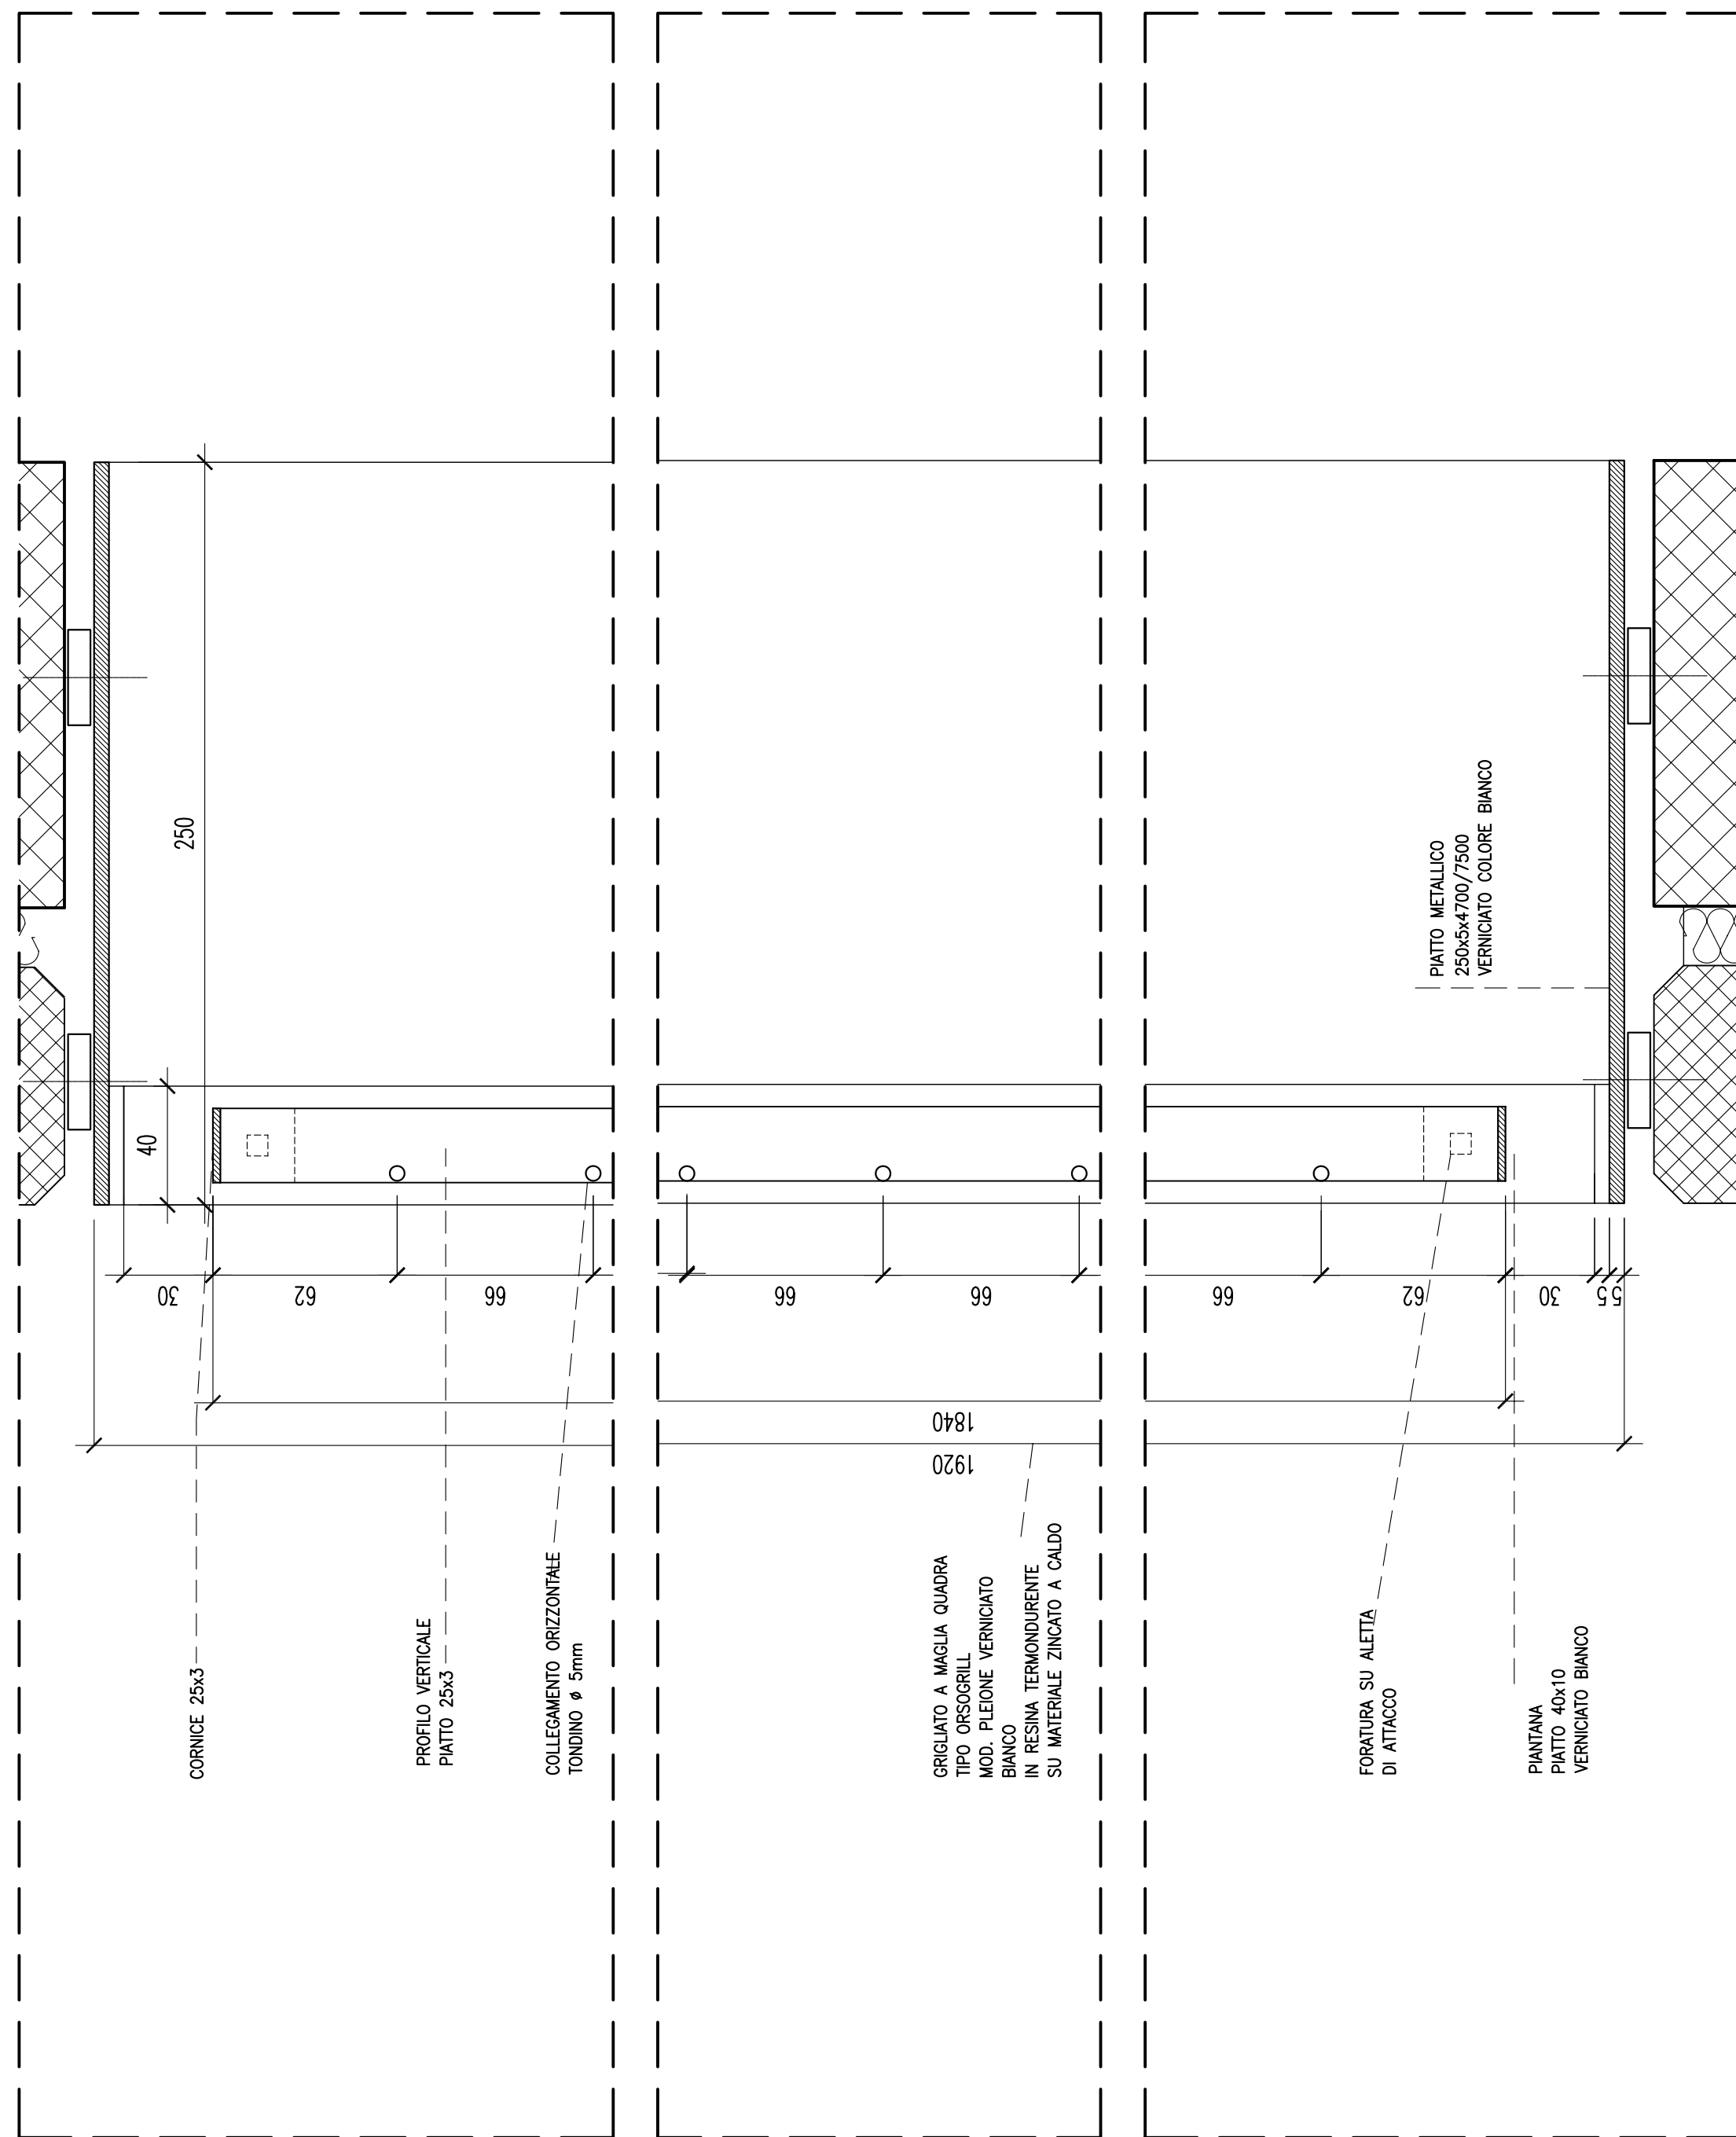

1:2

D13

committente Consorzio 21 Edificio 2, Località Pisciannanna - 08010 Pula (Cagliari) Telefono 070.924322.04 Telefax 070.924322.03 progetto architettonico Gregotti Associati Studio Via Matteo Bandello 20 - 20123 Milano Telefono 070.670190 Telefax 070.670190 progetto strutturale Studio Ingegneria Abis Associati Via Carloforte 41 - 09123 Cagliari Telefono 070.670190 Telefax 070.670190 progetto impianti di condizionamento Manens Interferica S.r.l. Via Compsofione 21 - 37129 Verona Telefono 045.8036100 Telefax 045.8033954 progetto impianti elettrici e speciali Ing. Andrea Costaglioli Via Corsica 96 - 09126 Cagliari Telefono 070.300481 Telefax 070.344462 progetto impianti idrica sanitaria, antincendio e gas tecnici Ing. Andrea Murras Via della Pineta 148 - 09126 Cagliari Telefono 070.454146 Telefax 070.3481659 progetto viabilità esterna Studio Associato Cocco-Trombino Via Pitzolo 26 - 09128 Cagliari Telefono 070.454146 Telefax 070.454146 progetto rete idrica fognaria antincendio esterna Ing. Giovanni Mura Via C. Battisti 1/B - 08015 Macomer Telefono 0785.70640 Telefax 0785.70850		Responsabile del Procedimento: ing. Lucio Sagheddu Coordinamento: geom. Giovanni Salvatore Lilliu Partners Augusto Cagnardi Vittorio Gregotti Architetti	
protocollo		data emissione MAGGIO 2007	
Progetto Definitivo Parco Scientifico e Tecnologico della Sardegna - Pula EDIFICIO 8 stato		scala 1:2/1:5 tav. n. AR-M-01	
PARTICOLARI COSTRUTTIVI OPERE IN FERRO		data	controllato
rev.	oggetto		
1			
2			
3			
4			