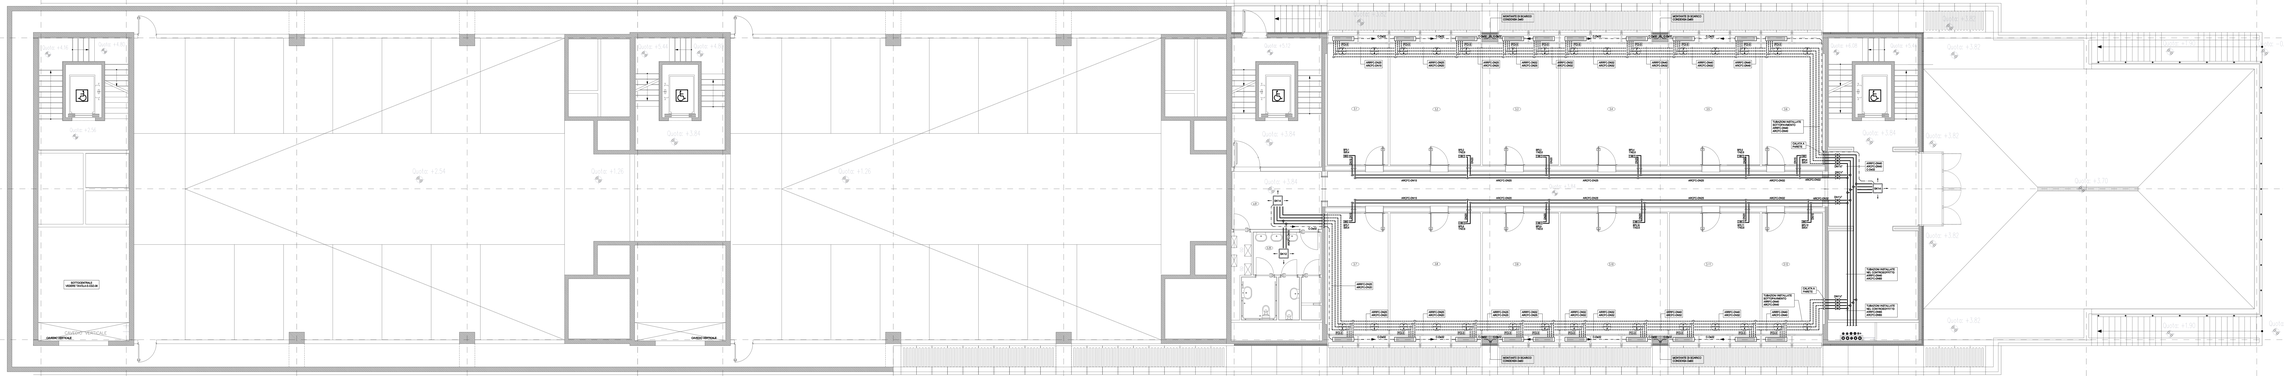
Sala 134
Sala 135
Sala